


光和処分場 付置図

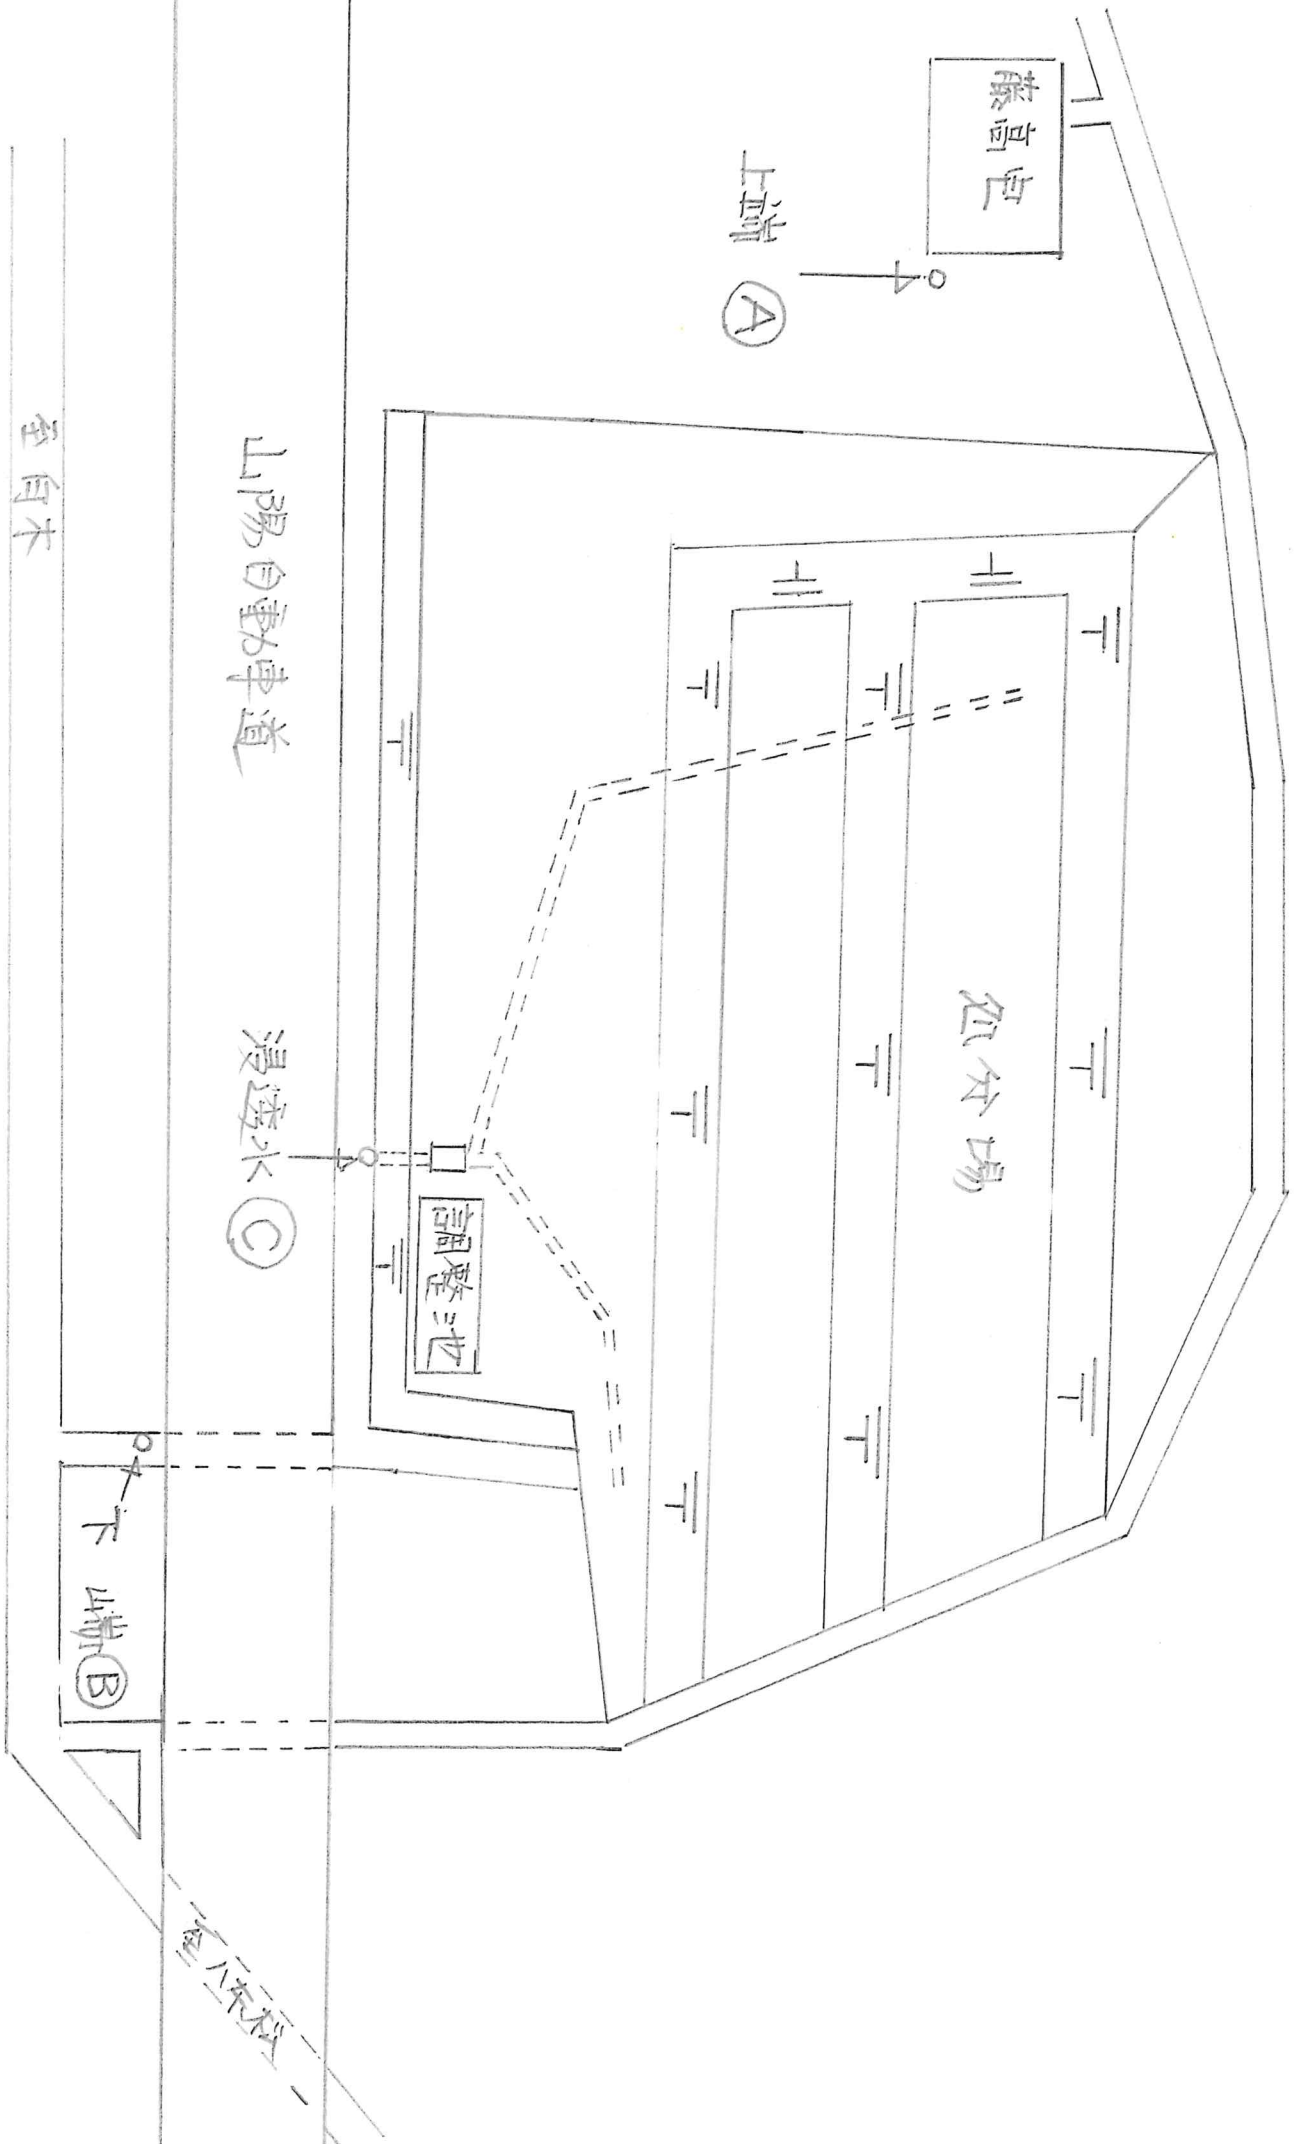

至自木
 周縁地下水 上端 (A)
 周縁地下水 下端 (B)
 漫透水 (C)
 有 7.5m 綫